2. VARIANTA

PŘÍČNÝ ŘEZ 1 : 50

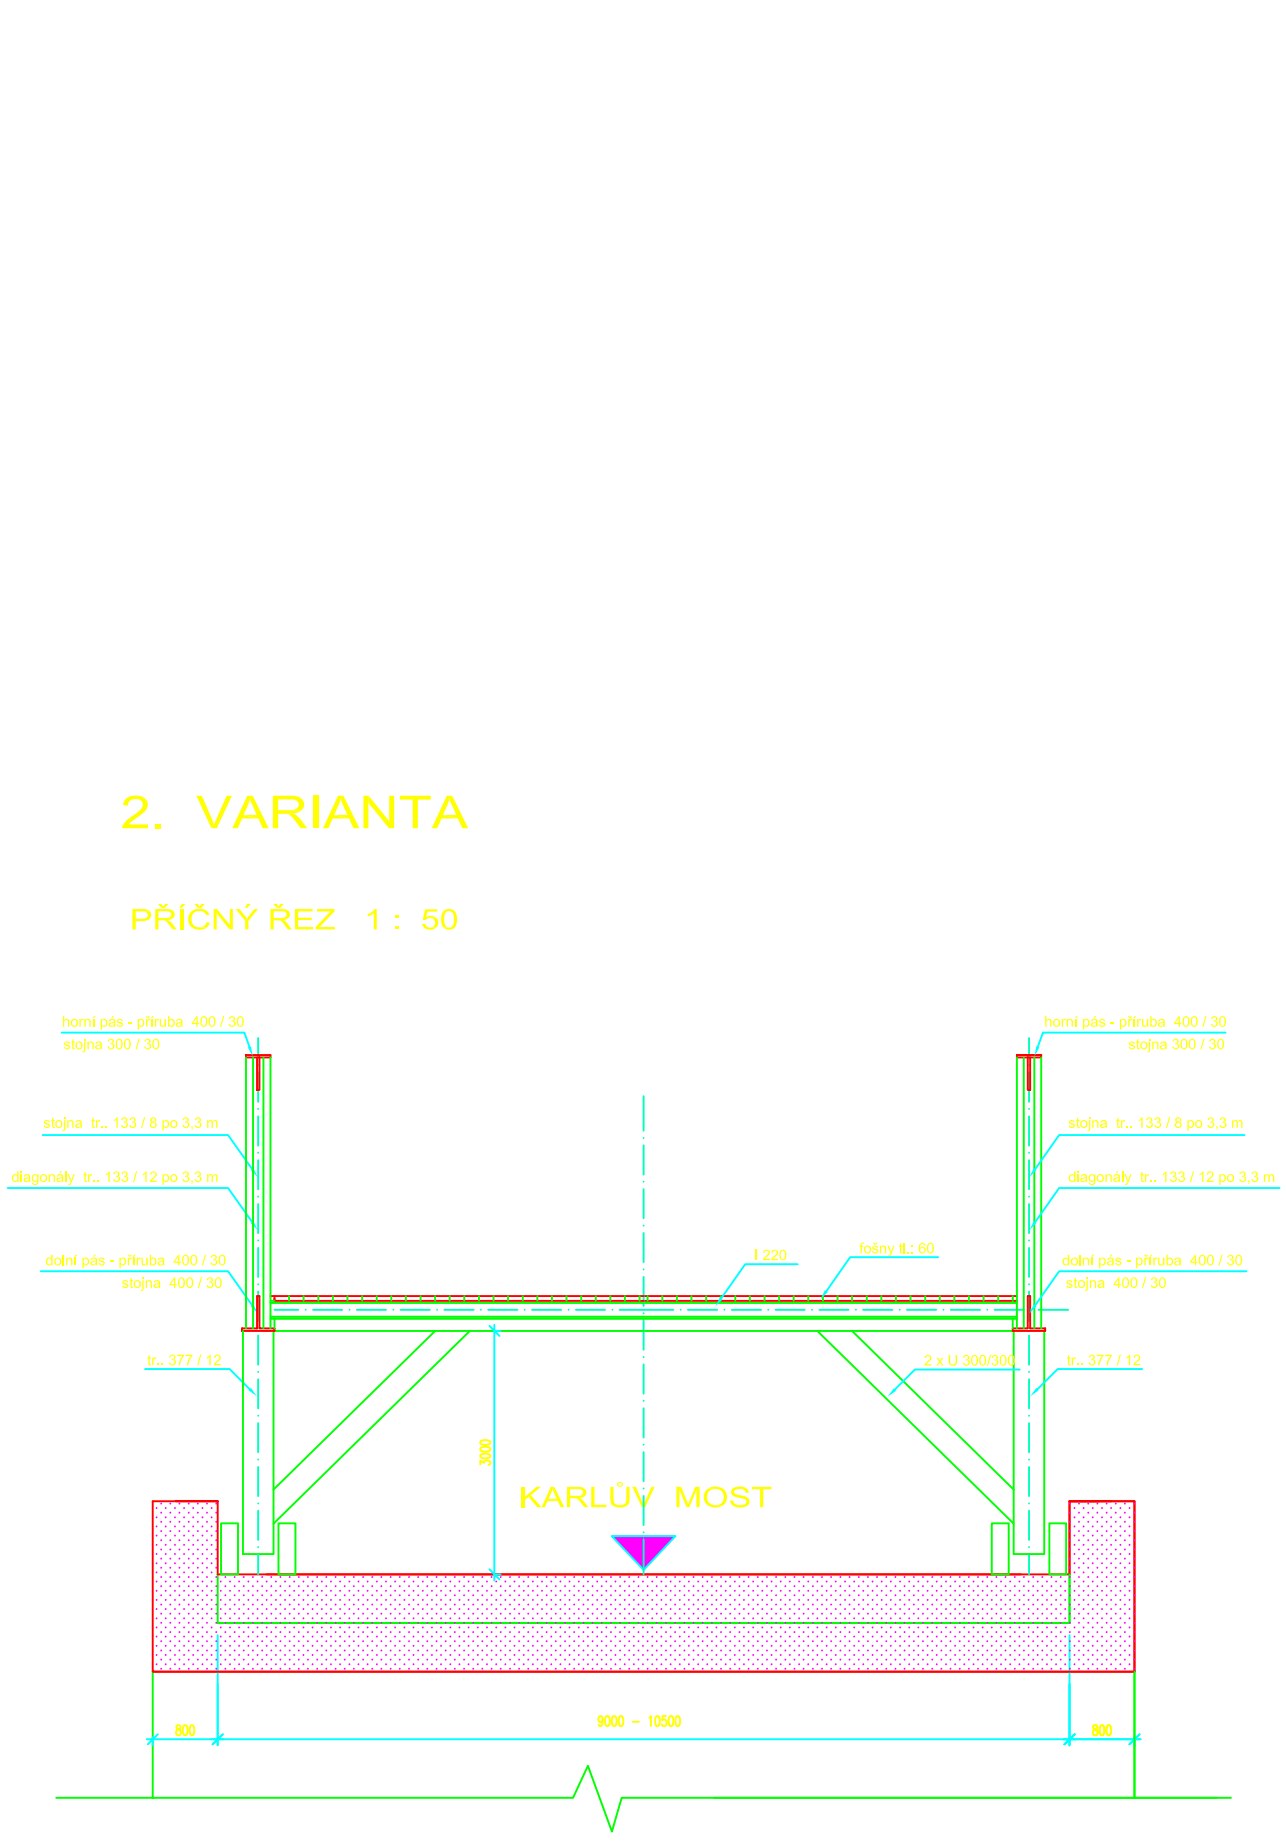
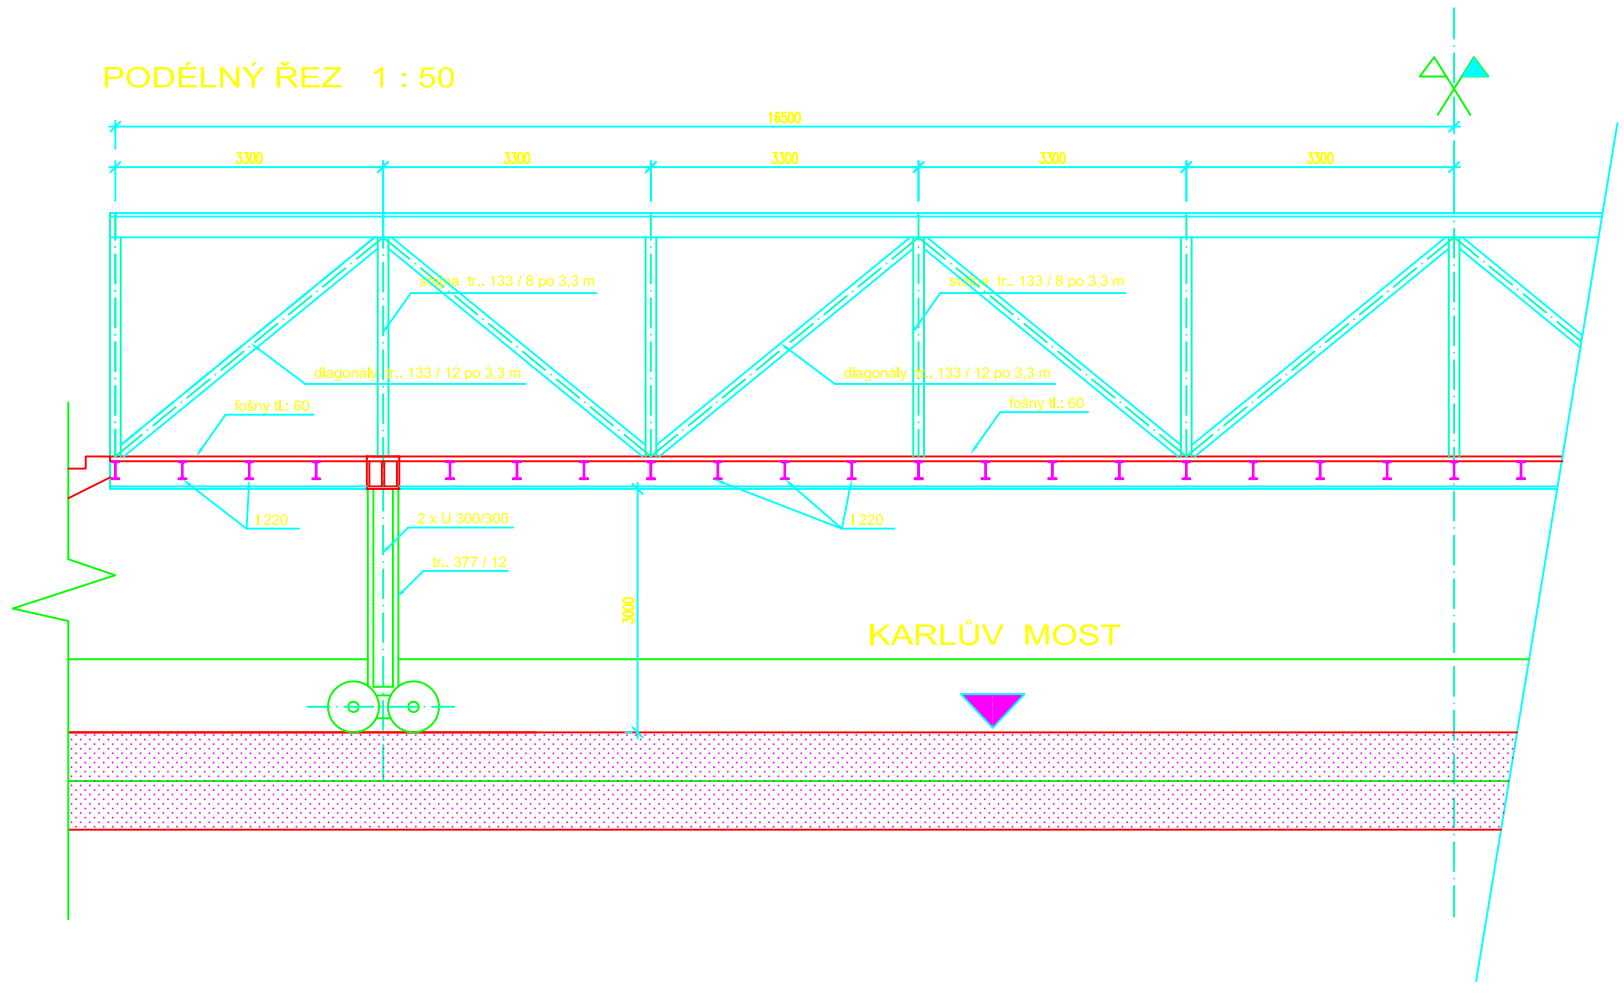
PODÉLNÝ ŘEZ 1 : 50